


Projet résidentiel haut de gamme dans un domaine complètement boisé

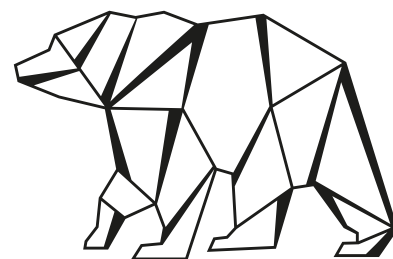


KYO Terra | Pic de l'Ours est un projet résidentiel haut de gamme permettant aux résidents de connecter avec leur environnement et de profiter d'un bien-être et d'une quiétude que seule la nature peut offrir.

Situé sur le versant Nord-Ouest du Mont Orford et directement au pied du Pic de l'Ours, le domaine vendu à 70% offre à ses habitants un milieu de vie unique à flanc de montagne qui stimule les sens grâce à un accès facile aux activités de plein air qui font la renommée de la région des Cantons de l'Est.

KYO Terra | Pic de l'Ours propose une architecture inspirée avec des résidences unifamiliales qui agiront comme une fenêtre sur la nature. Ce design judicieusement élaboré est bien évidemment combiné à un engagement à respecter les normes de construction les plus strictes en termes d'habitations saines et d'efficacité énergétique supérieure.

Location court terme permise et encadrée dans le projet.

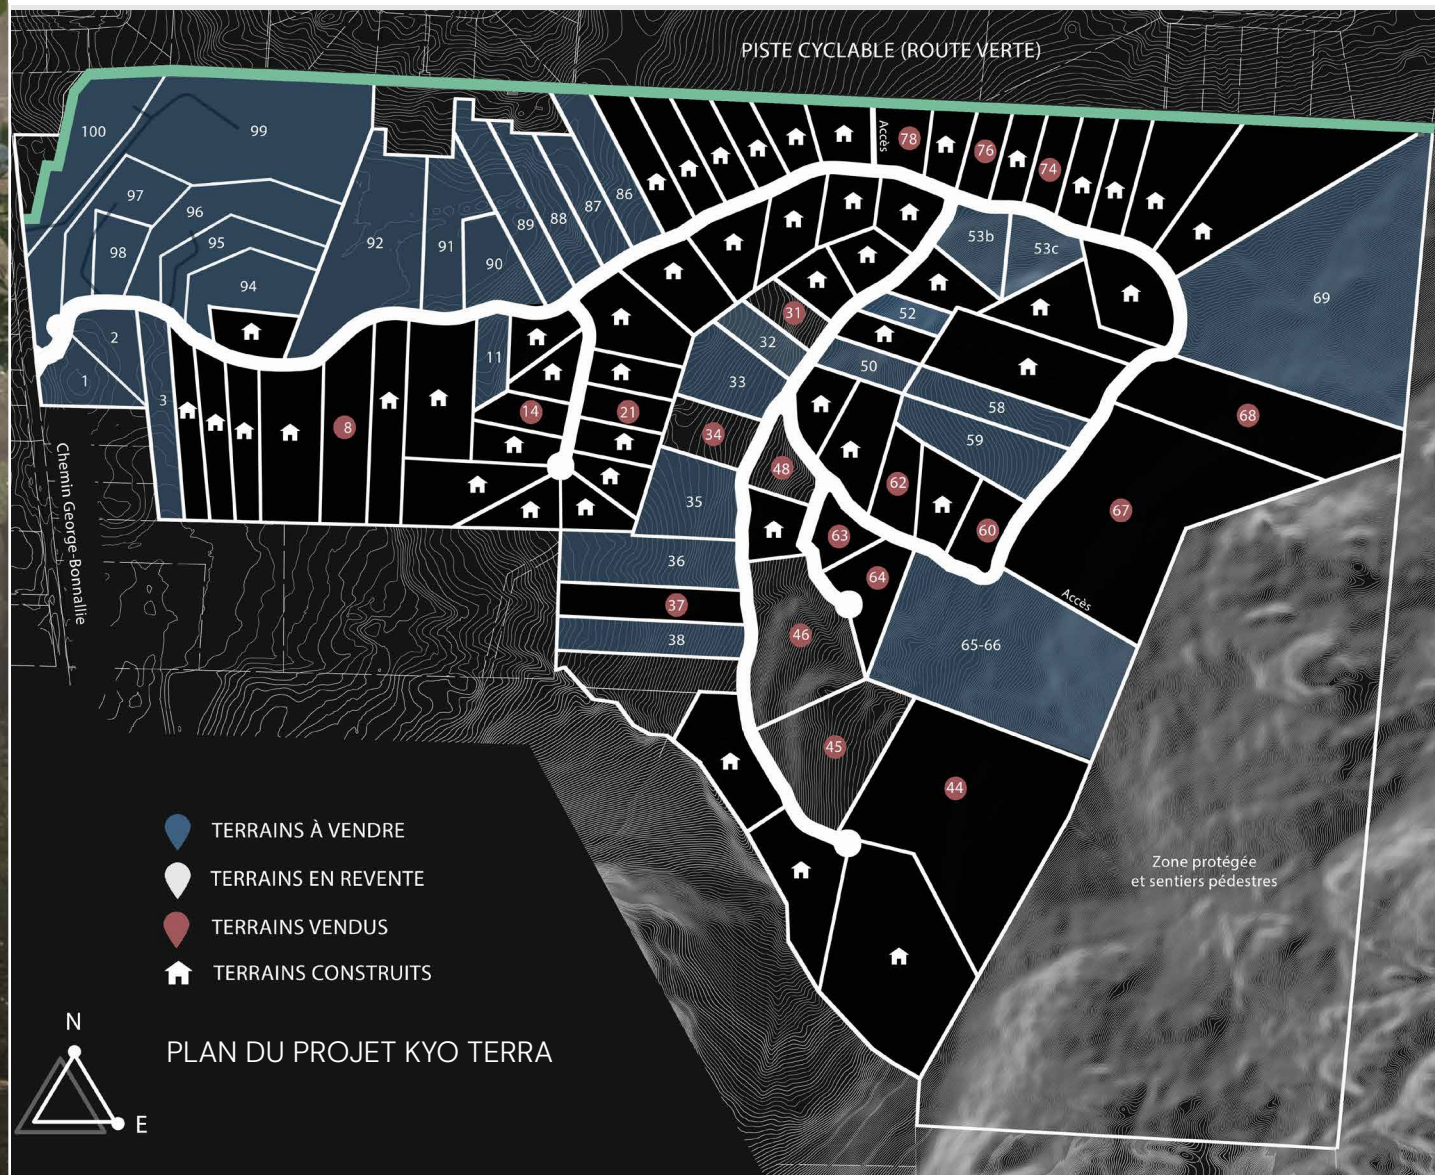

Liste de prix des terrains disponibles

LOT #	PRIX	DIMENSIONS	SUPERFICIE
1	208 000,00 \$	Format irrégulier	92 607,26 pi ²
2	208 000,00 \$	396,3 x 472,8 pi irr	94 292,89 pi ²
3	250 000,00 \$	165,5 1000,1pi irr	128 650,2 pi ²
8	270 000,00 \$	305 x 959,8 pi irr	199 176 pi ²
11	148 000,00 \$	164 x 134,8 pi irr	65 132 pi ²
32	191 000,00 \$	169,61 x 452,75 pi irr	69 983,57 pi ²
33	325 000,00 \$	403,2 x 455,3 pi irr	143 790,71 pi ²
35	380 000,00 \$	333,6 x 495 pi irr	167 436,86 pi ²
36	460 000,00 \$	238,6 x 861,1 pi irr	203 375, 39 pi ²
38	295 000,00 \$	165 x x887,6 pi irr	144 045, 82 pi ²
50	169 000,00 \$	164,1 x 444,5 pi irr	68 604,8 pi ²
52	159 000,00 \$	164,1 x 407,5 pi irr	47 269, pi ²
53b	220 000,00 \$	Format irrégulier	108 947 pi ²
53c	210 000,00 \$	Format irrégulier	85 950 pi ²
58	375 000,00 \$	164 x 844,8 pi irr	130 897 pi ²
59	490 000,00 \$	327,6 x 833 pi irr	180 863,76 pi ²
65	450 000,00 \$	651 x 1133,2 pi irr	736 729,07 pi ²
66	710 000,00 \$	Format irrégulier	404 895,25 pi ²
69	1 275 000,00 \$	1327,6 x 2857,9 pi irr	1 014 736 pi ²
78	220 000,00 \$	241,7 x 330,68 pi irr	77 012,5 pi ²
86	290 000,00 \$	164,1 x 836,5 pi irr	129 650,17 pi ²
87	240 000,00 \$	164,1 x 712,5 pi irr	107 339,82 pi ²
88	240 000,00 \$	164 x 891,5 pi irr	130 116,25 pi ²
89	280 000,00 \$	164,1 x 932,3 pi irr	163 907,38 pi ²
90	155 000,00 \$	398,1 x 502,9 pi irr	117 070 pi ²
91	218 000,00 \$	203,3 x 763,9 pi irr	166 208,7 pi ²
92	246 000,00 \$	726,1 x 1167,8 pi irr	375 091,98 pi ²
94	225 000,00 \$	Format irrégulier	154 828,08 pi ²
95	203 000,00 \$	Format irrégulier	139 517,5 pi ²
96	196 000,00 \$	Format irrégulier	210 368,79 pi ²
97	208 000,00 \$	Format irrégulier	82 490,3 pi ²
98	120 000,00 \$	164 x 347,8 pi irr	142 894,14 pi ²
99	412 000,00 \$	Format irrégulier	633 461,51 pi ²
100	285 000,00 \$	Format irrégulier	195 526,43 pi ²

Prix sujets à changements sans préavis, taxes en sus.

KYO
CONSTRUCTION & DESIGN

Nos bureaux : 407, rue principale, Eastman
819 640-3493
info@habitationkyo.com
RBQ : 5664-2671-01